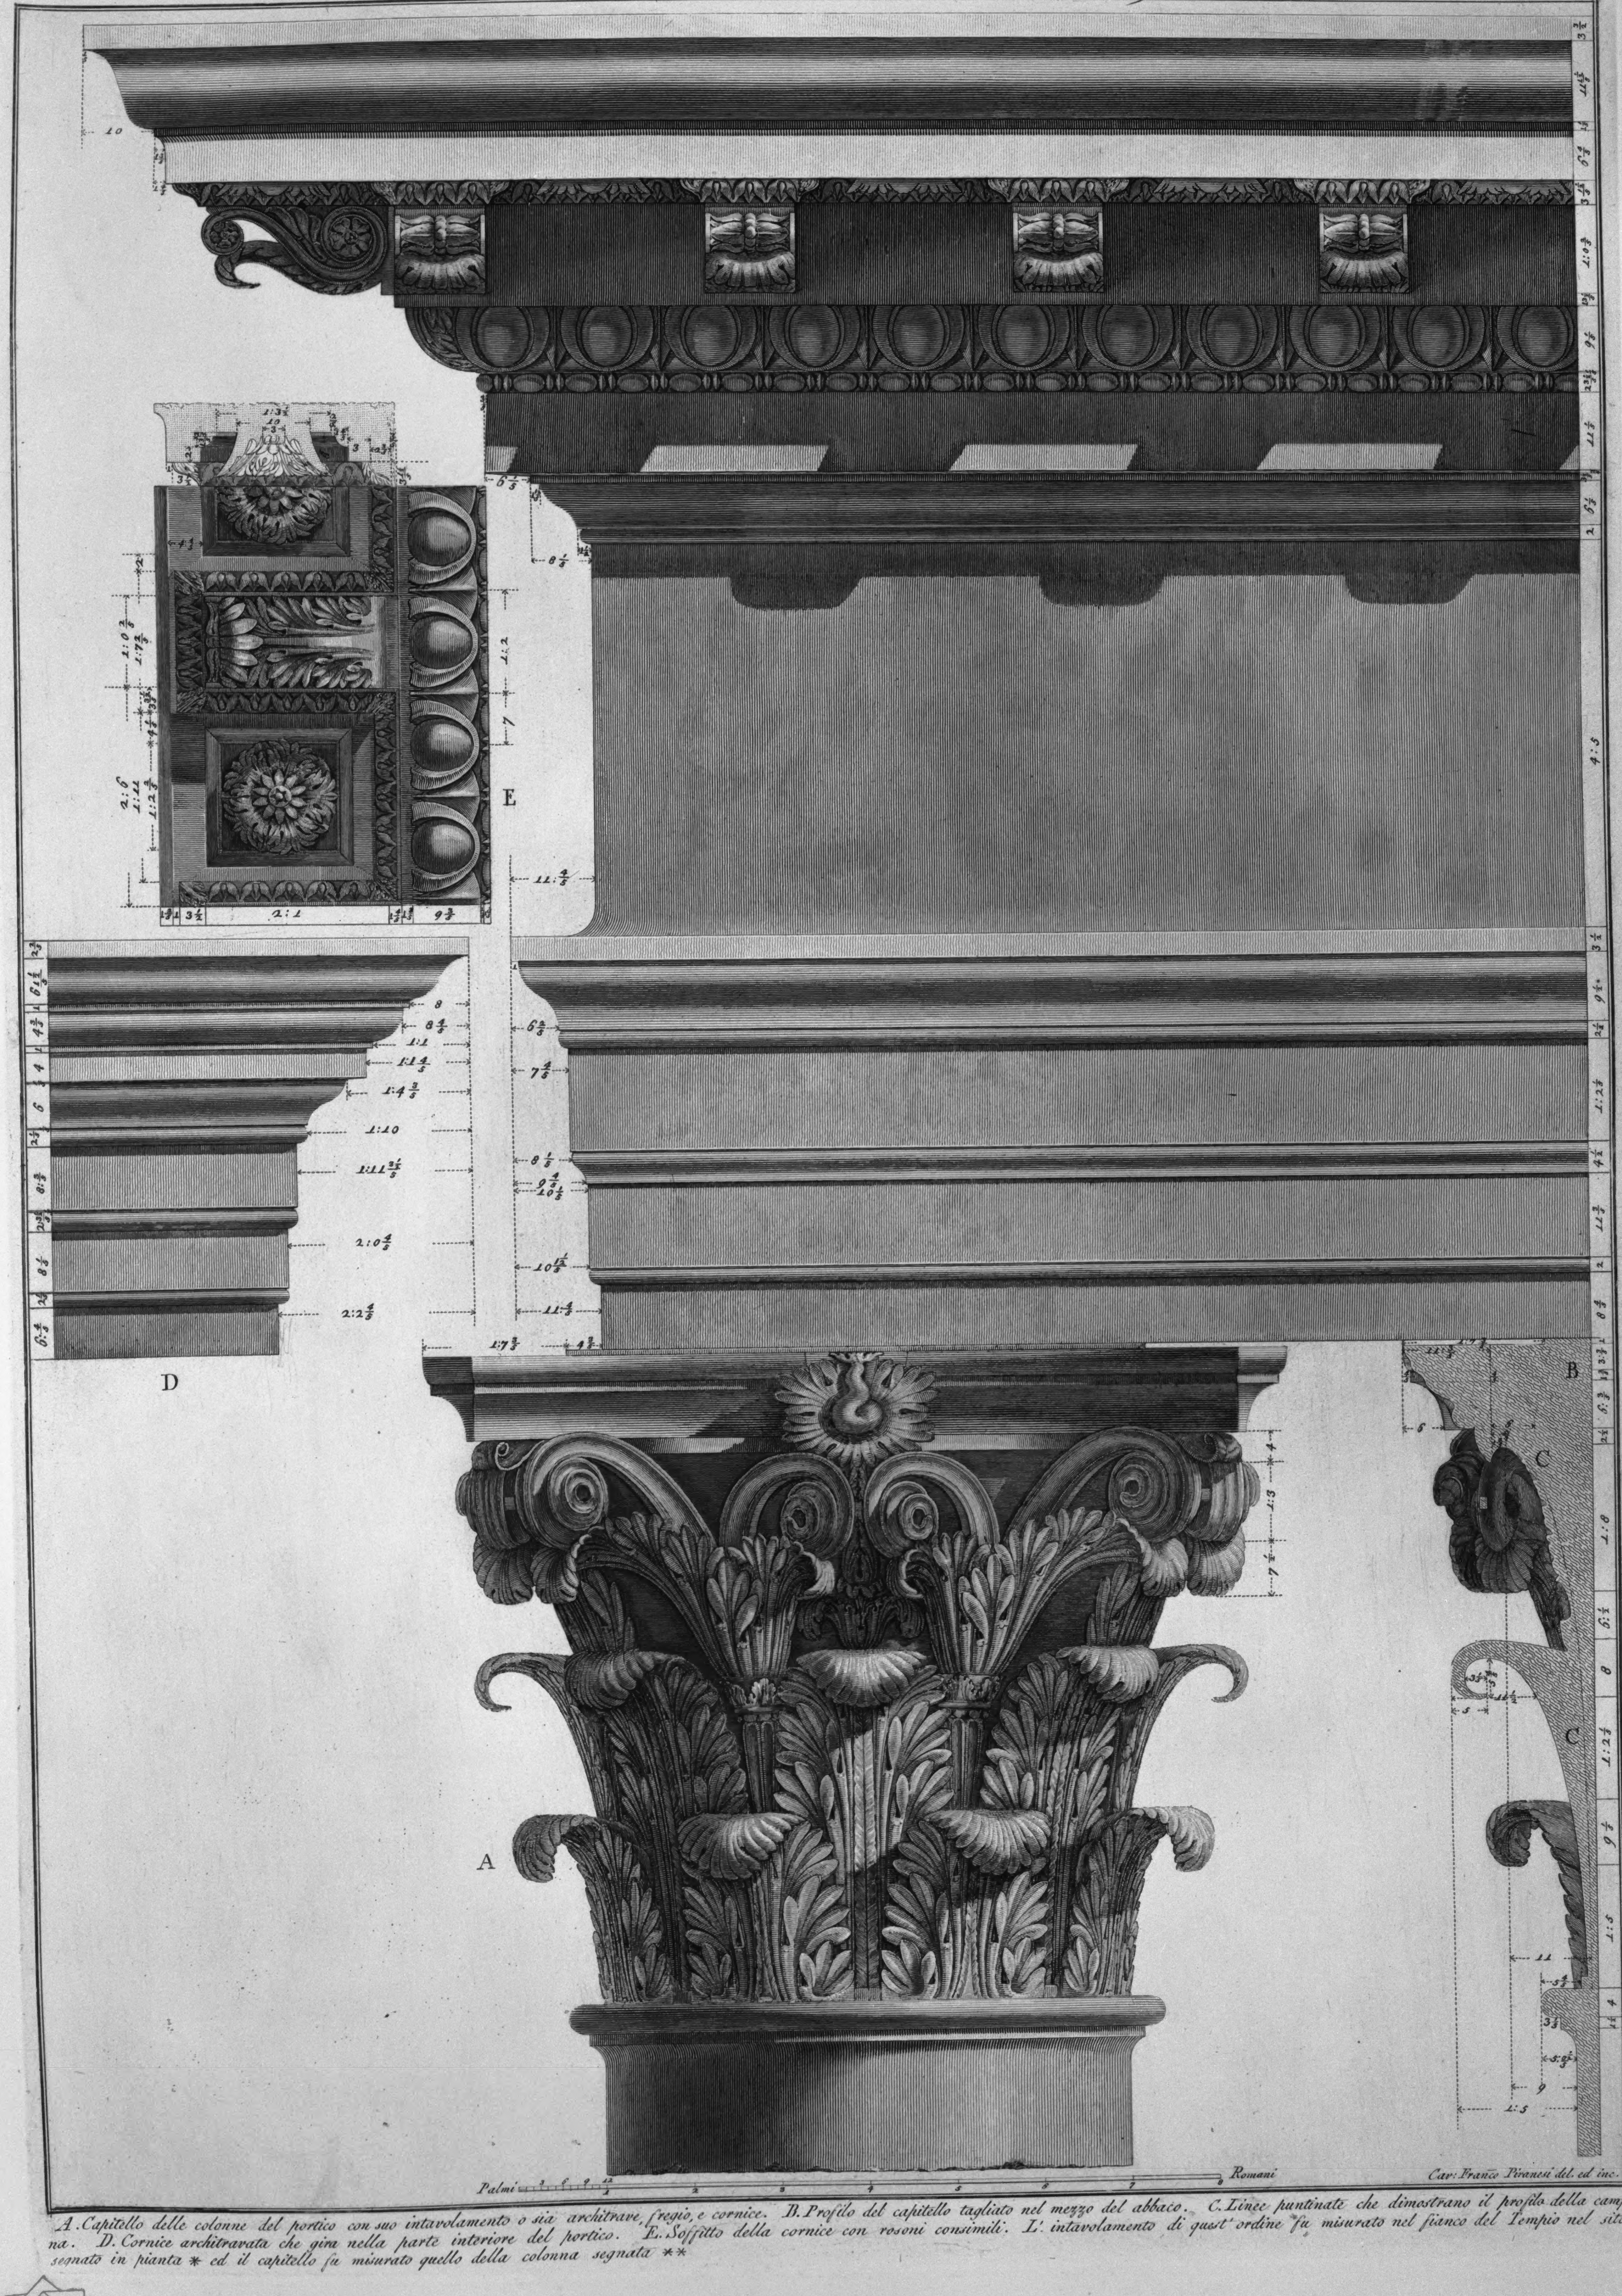

*A. Capitello delle colonne del portico con suo intavolamento o sia architrave, fregio, e cornice. B. Profilo del capitello tagliato nel mezzo del abbaco. C. Linee puntinate che dimostrano il profilo della campana. D. Cornice architravata che gira nella parte interiore del portico. E. Soffitto della cornice con rosoni consimili. L'intavolamento di quest' ordine fu misurato nel fianco del Tempio nel sito segnato in pianta * ed il capitello fu misurato quello della colonna segnata ***